


Matricula-55.00m  
Lev. 54.28m

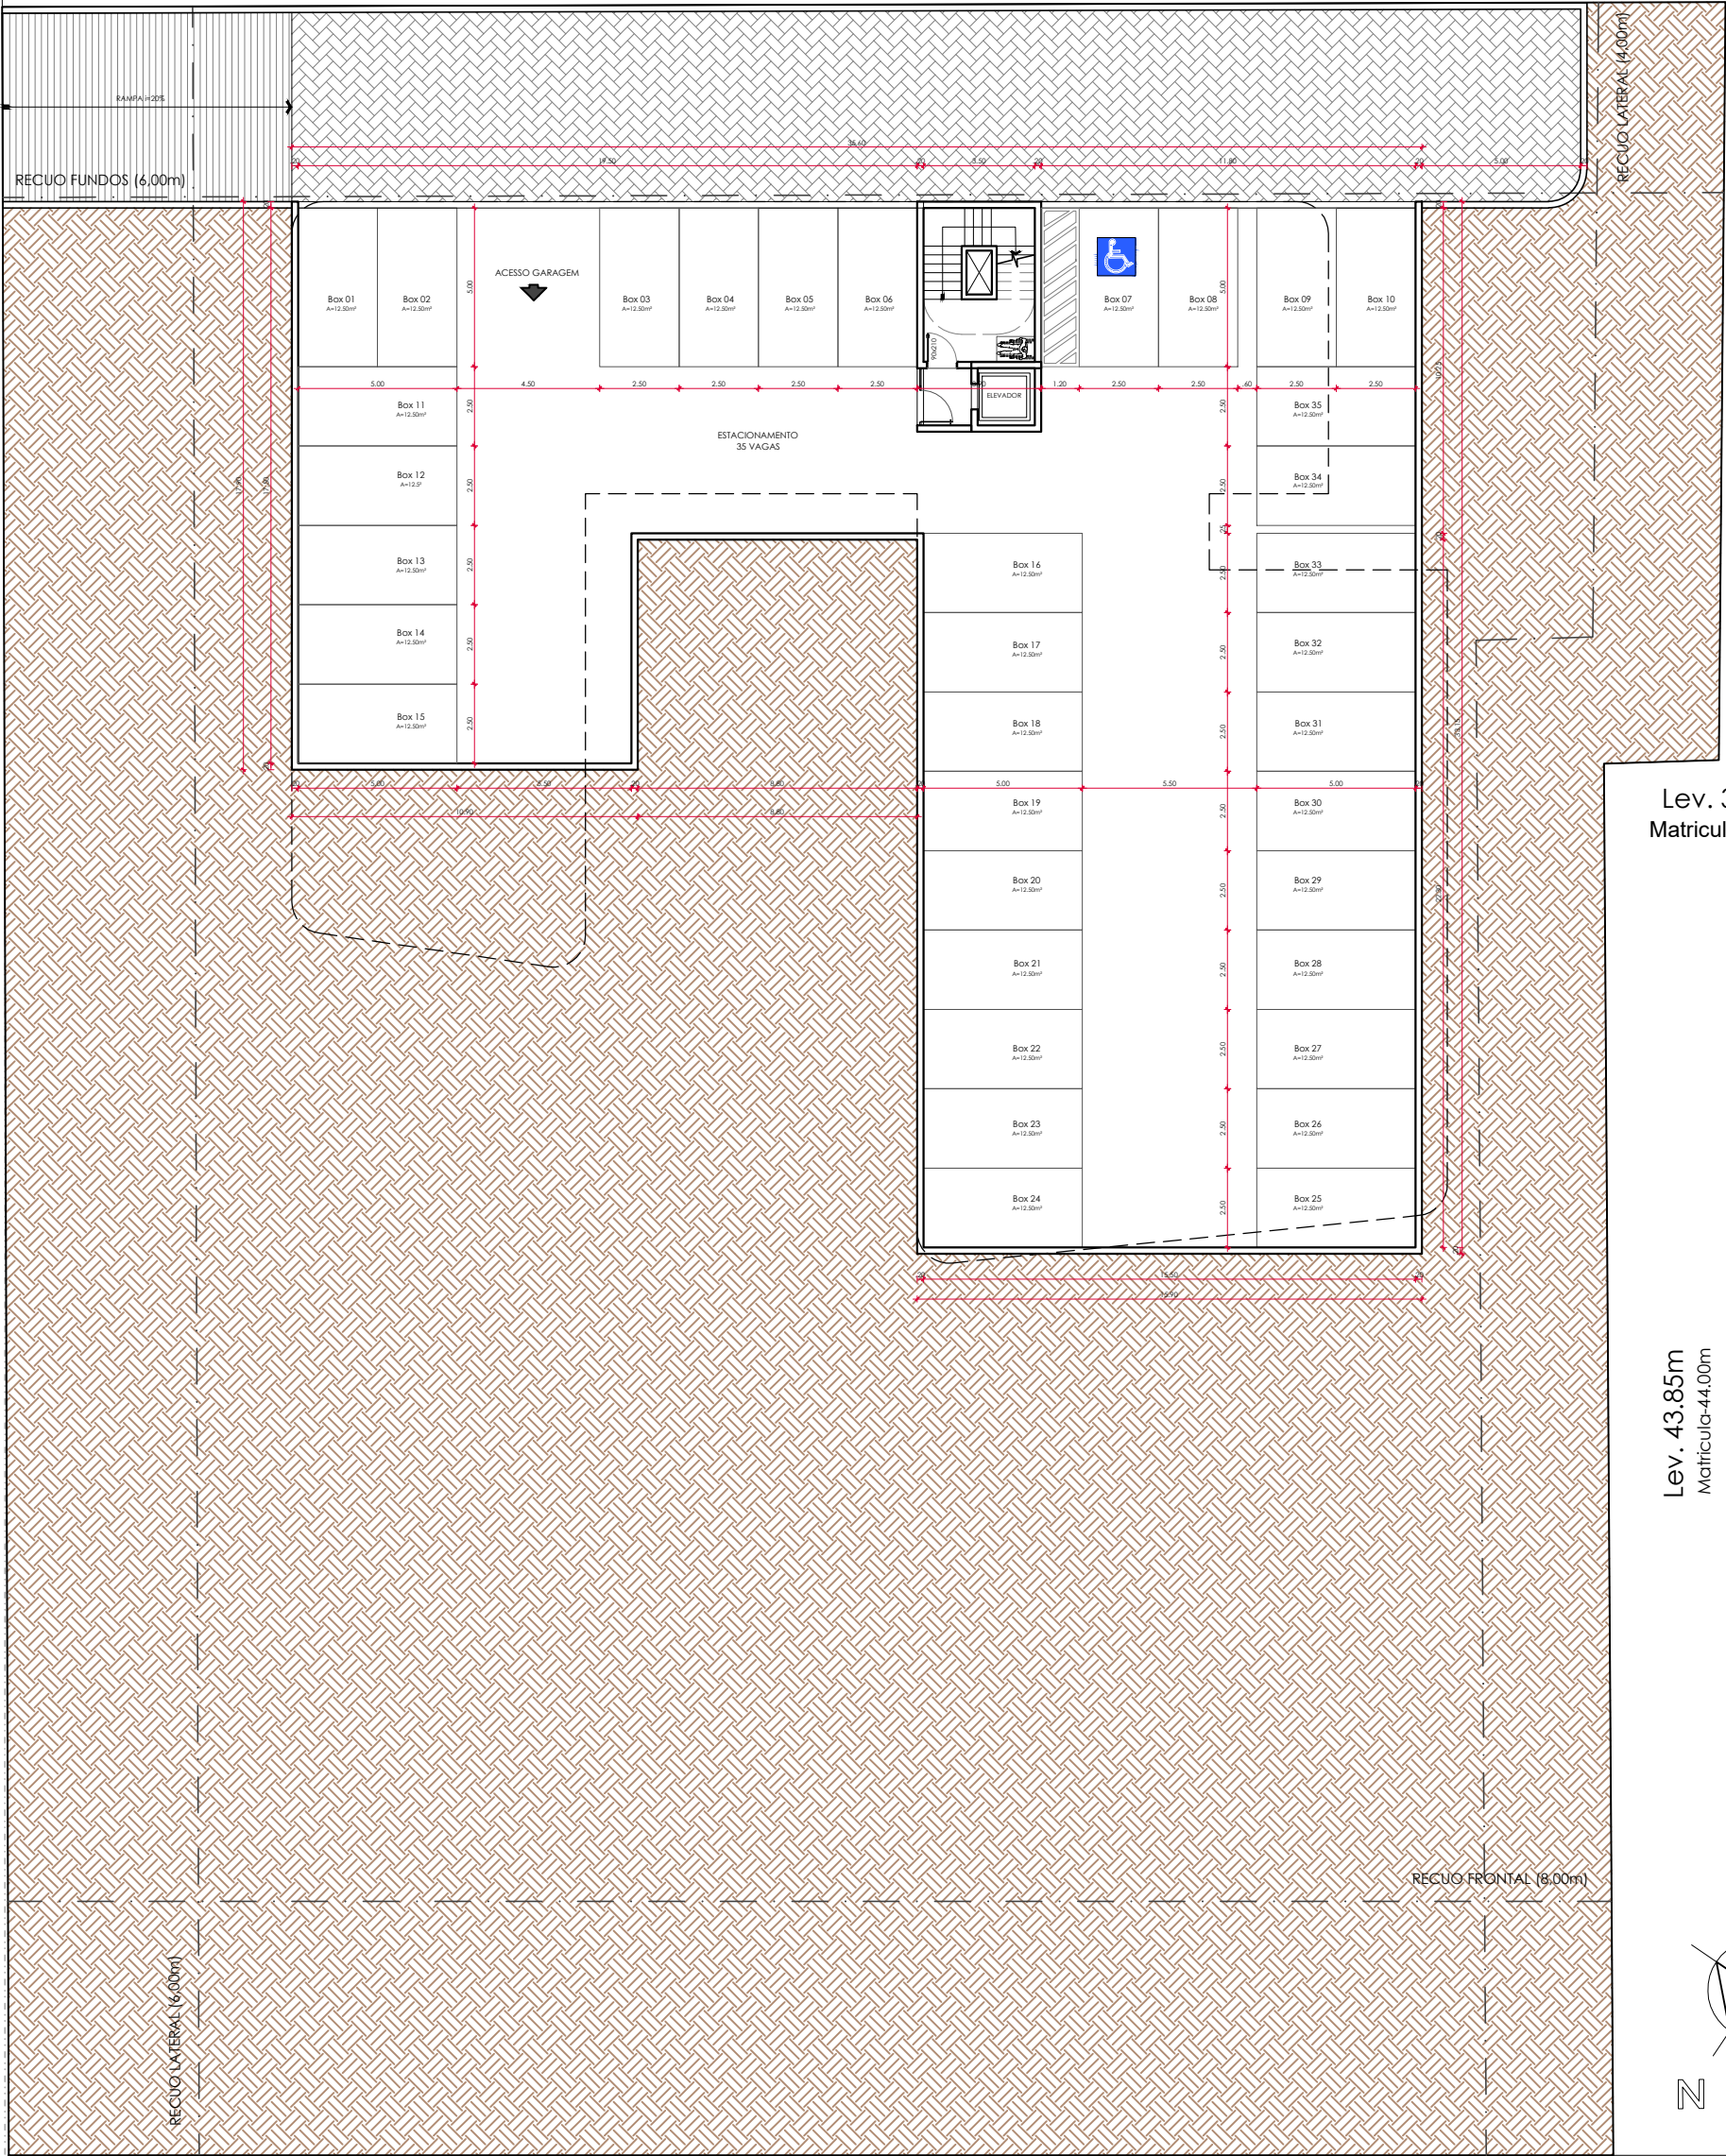

Matricula-51.00m  
Lev. 50.54m

RUA DEMETRIO PEREIRA DOS SANTOS

Lev. 67.68m  
Matricula-68.00m

Lev. 23.87m  
Matricula-24.00m

Lev. 3.62m  
Matricula-4.00

Lev. 43.85m  
Matricula-44.00m

PLANTA BAIXA SUBSOLO

ESCALA: 1/100

Área construída A=747,62m²  
Área computável A=747,62m²

RUA PEDRO CANDIAGO

Goularte&Pedrassani  
ARQUITETOS

PROJETO ARQUITETÔNICO

Arq. Diogo Stacke Pedrassani  
CAU A66524-0

Projeto: Edificação Residencial Plurifamiliar

Endereço: Rua Pedro Candiago

Arq. Edenaur da Silva Goularte Jr.  
CAU A67163-0

Planta Baixa Pav. Subsolo

Área:  
4.556,01 m²

Escala:  
sem escala

Data:  
julho/2023

Proprietário:

PRG

Prancha:

02

Projeto:  
Nathália